
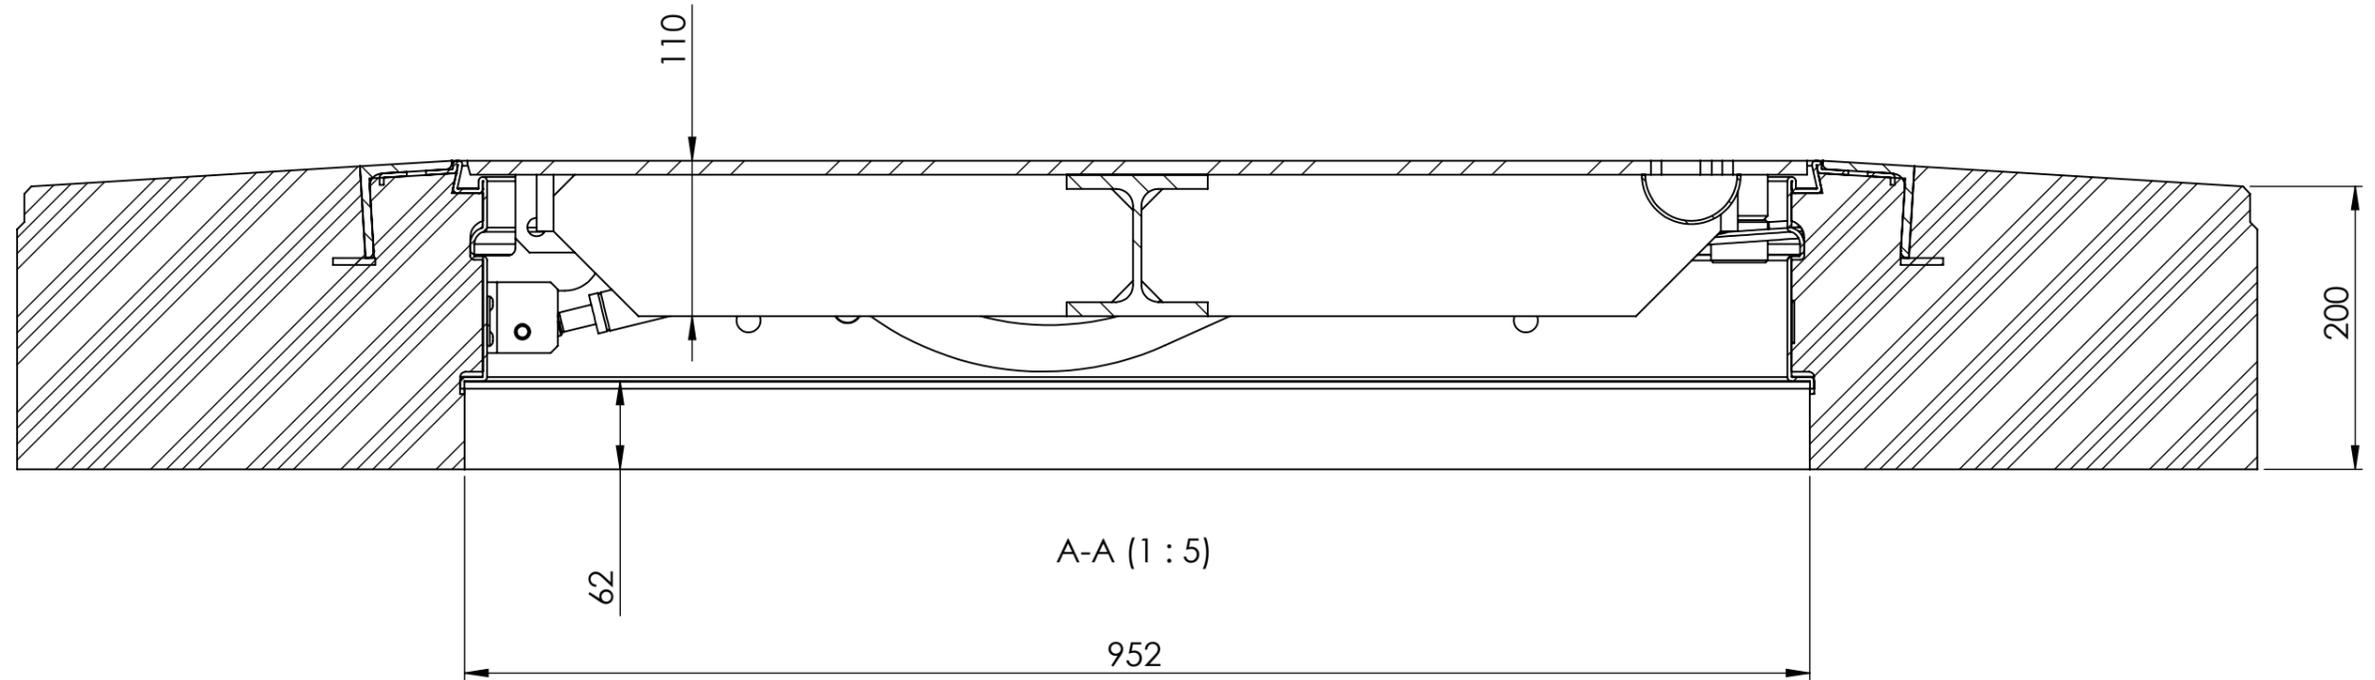


Rev	Änderung	Datum	Name	Firma:			Titel:		Revision:	
				 <b>SKG UMWELTECHNIK</b> GmbH & Co. KG Schottlandstraße 6 D-58675 Hemer			LW 920x920 mm			
							Kl. D, bodeneben, 2 Verr.			
				Name:		Datum:	Nummer: ---		Dokumentenart:	
				Erstellt:	CH	13.11.2019	Gewicht:	Material:		
				Freigegeben:			962.08			
				Status:	IN ARBEIT		Datei: 920 bodeneben BK 200	Maßst.: 1:20	Format: A3	Blatt: 1/2

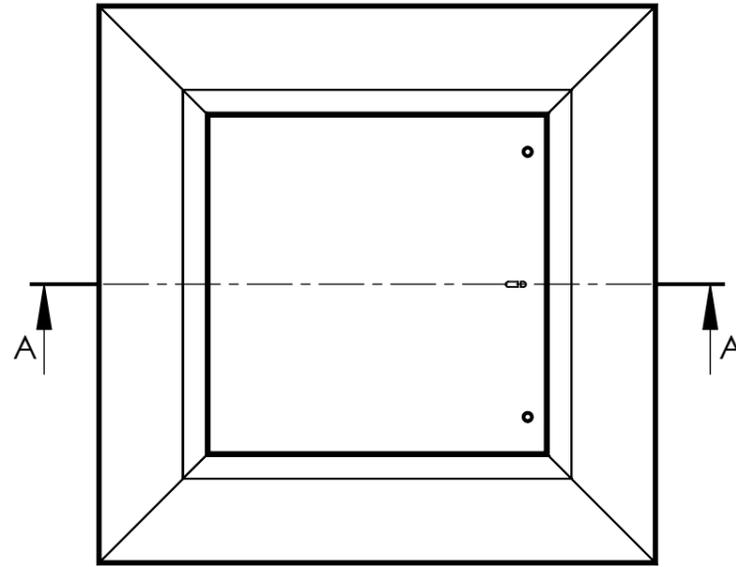

Rev	Änderung	Datum	Name	Firma:			Titel:		Revision:	
				 <b>SKG</b> Umwelttechnik	<b>SKG UMWELTECHNIK</b> GmbH & Co. KG Schottlandstraße 6 D-58675 Hemer		<b>LW 920x920 mm</b>  Kl. D, bodeneben, 2 Verr.			
					Name:	Datum:	Nummer: ---		Dokumentenart:	
				Erstellt:	CH	13.11.2019	Gewicht:	Material:		
				Freigegeben:			<b>962.08</b>			
				Status:	IN ARBEIT		Datei: 920 bodeneben BK 200	Maßst.: 1:20	Format: A3	Blatt: 2/2