
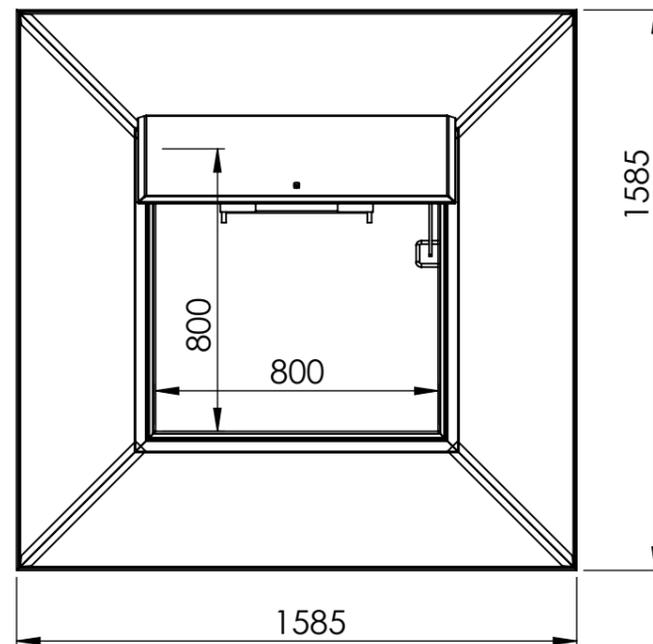
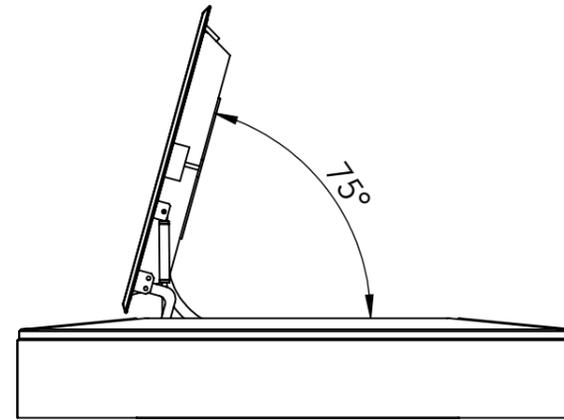



# Kowa 0

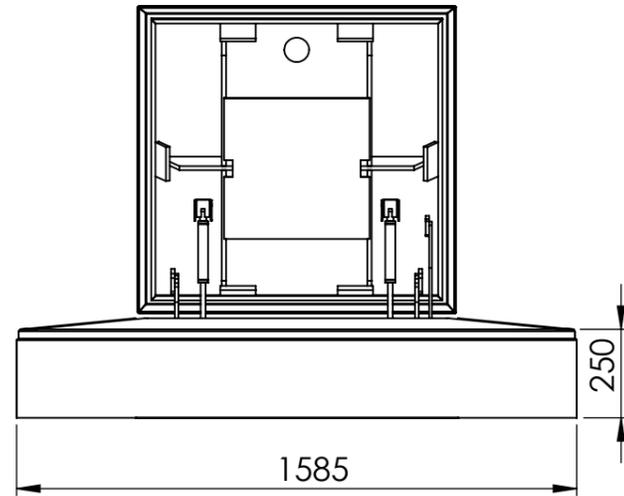

Edelstahl-Gasdruckfedern als Öffnungshilfe

Edelstahl-Scharniere



Zuklappsicherung

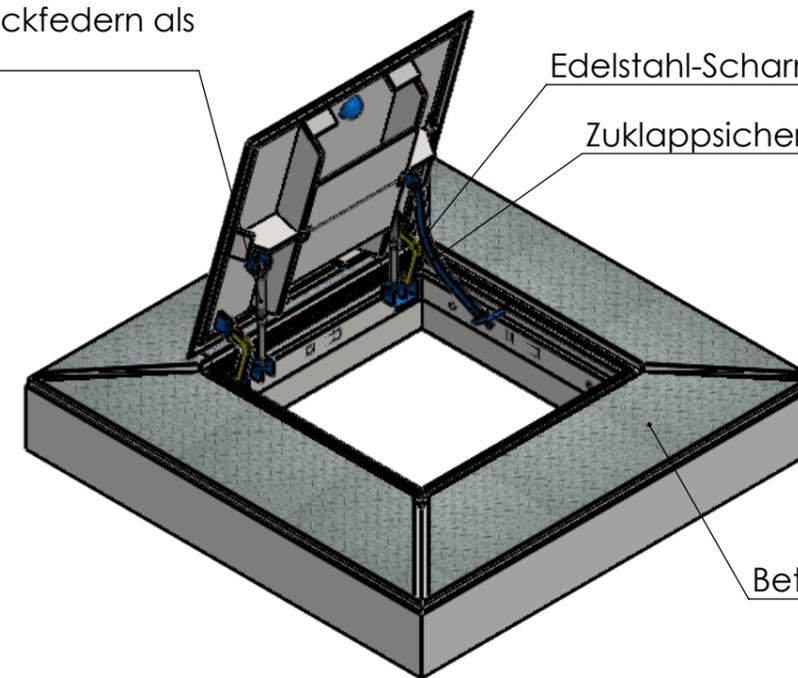

Betonkranz mit Tränenoberfläche

Rev	Änderung	Datum	Name	Firma:			Titel:		Revision:	
				 <b>SKG</b> UMWELTECHNIK GmbH & Co. KG Schottlandstraße 6 D-58675 Hemer						
					Name:	Datum:	Nummer: ---		Dokumentenart:	
				Erstellt:	CH	26.08.2019	Gewicht:	Material:		
				Freigegeben:			1271.12			
				Status:	IN ARBEIT		Datei: Kowa 0	Maßst.: 1:20	Format: A3	Blatt: 1/2

# Kowa 0

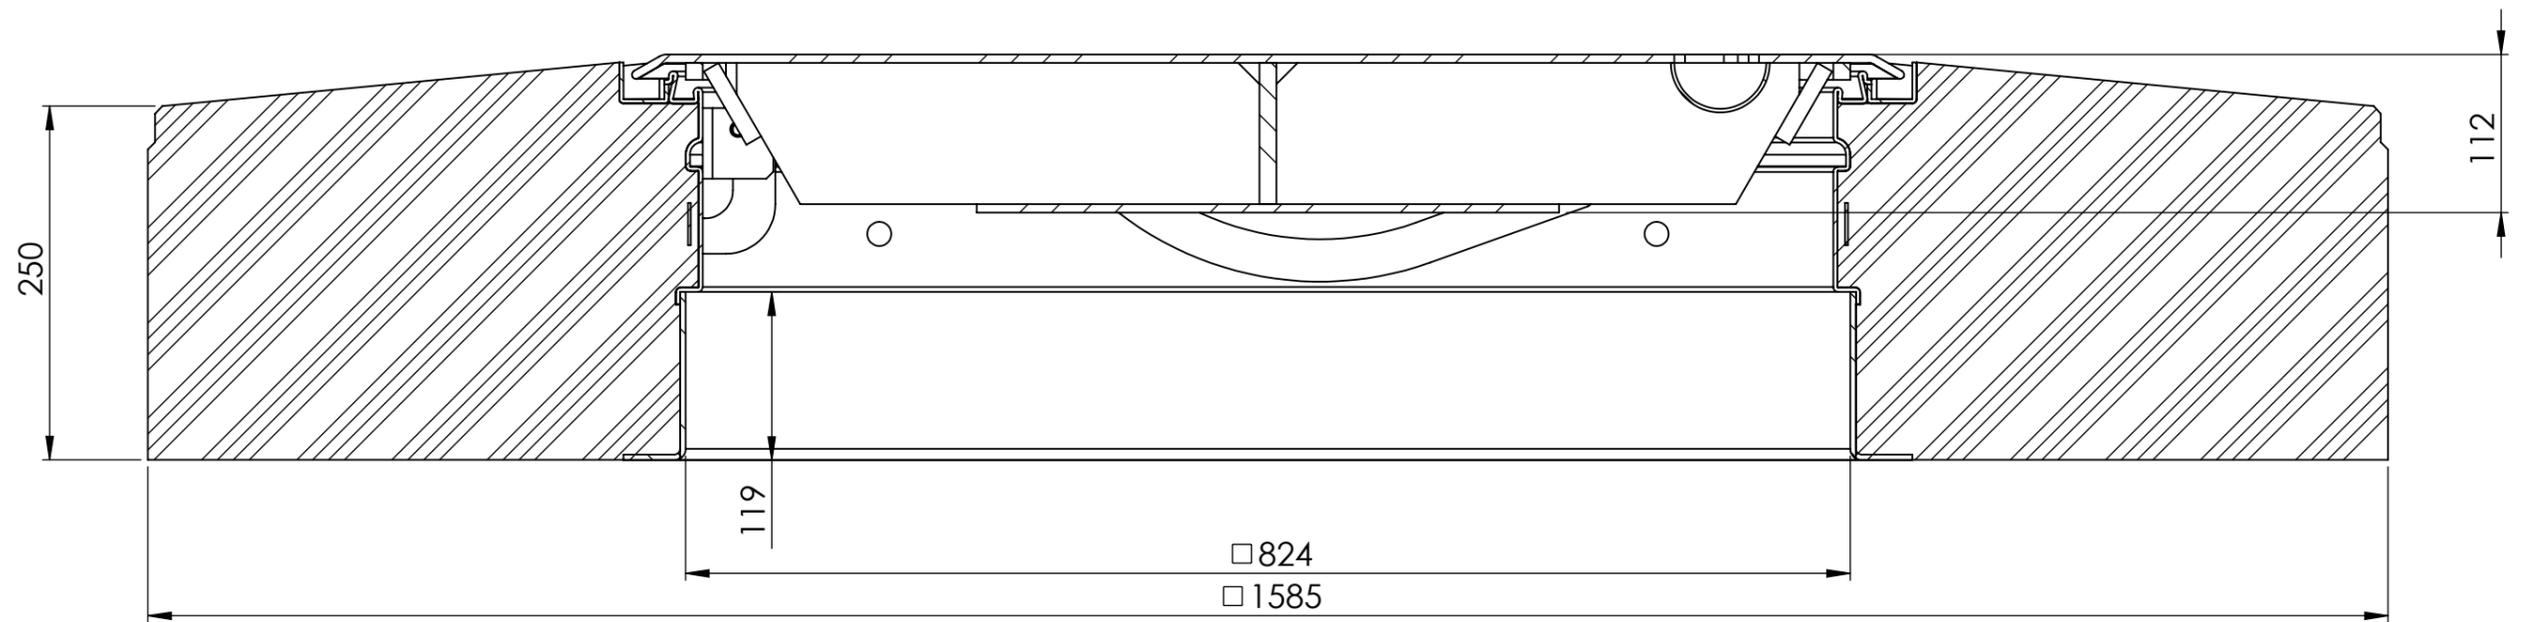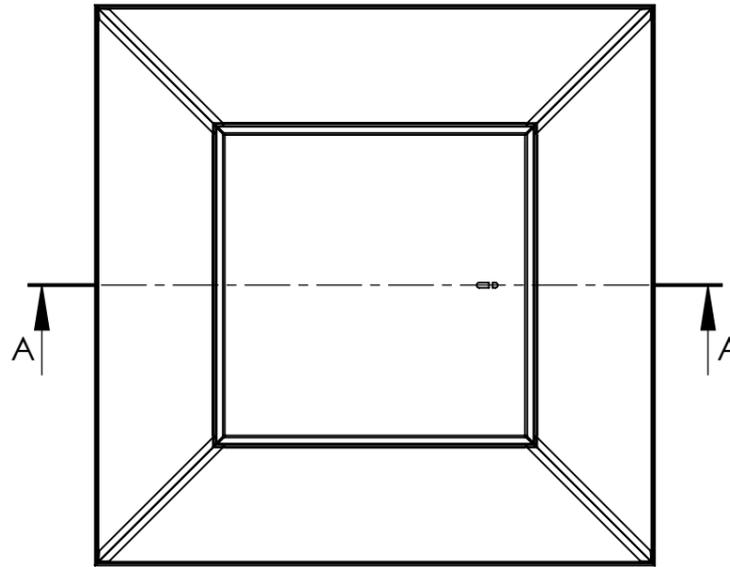

A-A (1 : 5)

Rev	Änderung	Datum	Name	Firma:		Titel:		Revision:		
				 <b>SKG</b> UMWELTECHNIK GmbH & Co. KG Schottlandstraße 6 D-58675 Hemer						
						Name: _____ Datum: _____		Nummer: ---		Dokumentenart:
				Erstellt:	CH	26.08.2019	Gewicht:	Material:		
				Freigegeben:						
				Status:	IN ARBEIT		Datei: Kowa 0	Maßst.: 1:20	Format: A3	Blatt: 2/2